
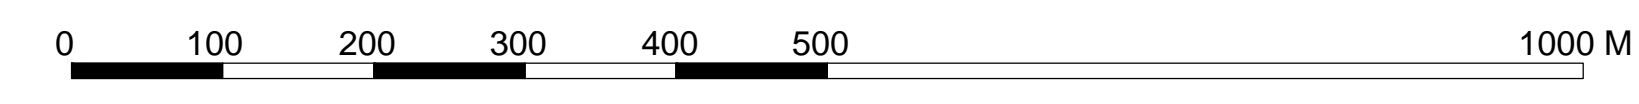


- Légende zones spécifiques :**
- Limite de zone (axe du trait)
 - Emplacement réservé
 - Voie nouvelle à créer
 - Espaces boisés classés
 - Terrain cultivé à protéger
 - Zone d'intérêt patrimonial (toute demande est soumise à la DRAC)
 - PM1 - R11 - Zone inondable aléa fort
 - PM1 - R12 - Zone inondable aléa modéré
 - PM1 - R13 - Zone inondable aléa non différencié
 - PM1 - R14 - Zone potentiellement inondable aléa modéré

- Légende zonage :**
- Uba** Zone urbanisée du bourg ancien
 - Ubai** Zone urbanisée du bourg ancien inondable
 - Ufb** Zone urbanisée du faubourg
 - Ufbi** Zone urbanisée du faubourg inondable
 - Upa** Zone urbanisée pavillonnaire
 - Upai** Zone urbanisée pavillonnaire inondable
 - Uéq** Zone urbanisée équipement public
 - Uéqi** Zone urbanisée équipement public inondable
 - Ua** Zone urbanisée activités agricoles
 - Uz** Zone urbanisée activité industrielle
 - Ué** Zone urbanisée écart
 - AUa** Zone à urbaniser agricole
 - AUm** Zone à urbaniser mixte
 - AUm1** Zone à urbaniser mixte, jardins
 - AUpe** Zone à urbaniser plan d'ensemble
 - AUpem** Zone à urbaniser plan d'ensemble, après modification du PLU
 - AUéq** Zone à urbaniser équipement public
 - AUr** Zone à urbaniser maison de retraite
 - AUz** Zone à urbaniser activité industrielle
 - A** Zone agricole
 - Ac** Zone agricole carrière
 - Ap** Zone agricole à valeur paysagère
 - N** Zone naturelle

VOIR PLAN DE ZONAGE VILLAGE

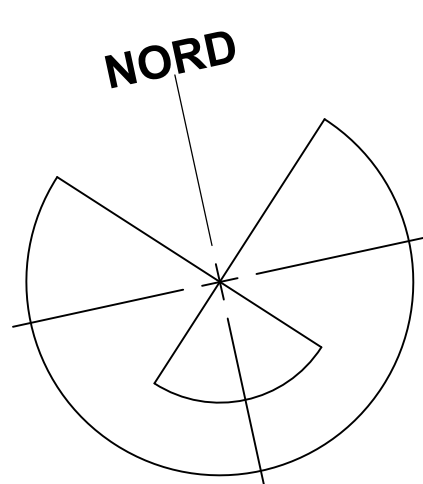

Commune de Ferrals
(Aude)
Plan Local d'Urbanisme (P.L.U.)
5ème Révision

Plan de Zonage
Commune

éch 1 : 5000

Séme Révision	05-09-2000	25-05-2004	04-10-2004	27-04-2005
Elaboration	05-12-1983	06-09-1985	16-06-1986	11-09-1987
Procédure	Prescription	Délibération concernant le projet	Publication	Approbation

N° 4.1

atelier e
Les Perdigras
11510 TREVILLAS
Téléphone : 04 68 45 72 90
Télécopieur : 04 68 45 41 95
e-mail : contact@atelier-e.com